

書式第7 その1

回 答 書

工 事 名 廃棄物処理施設解体撤去工事

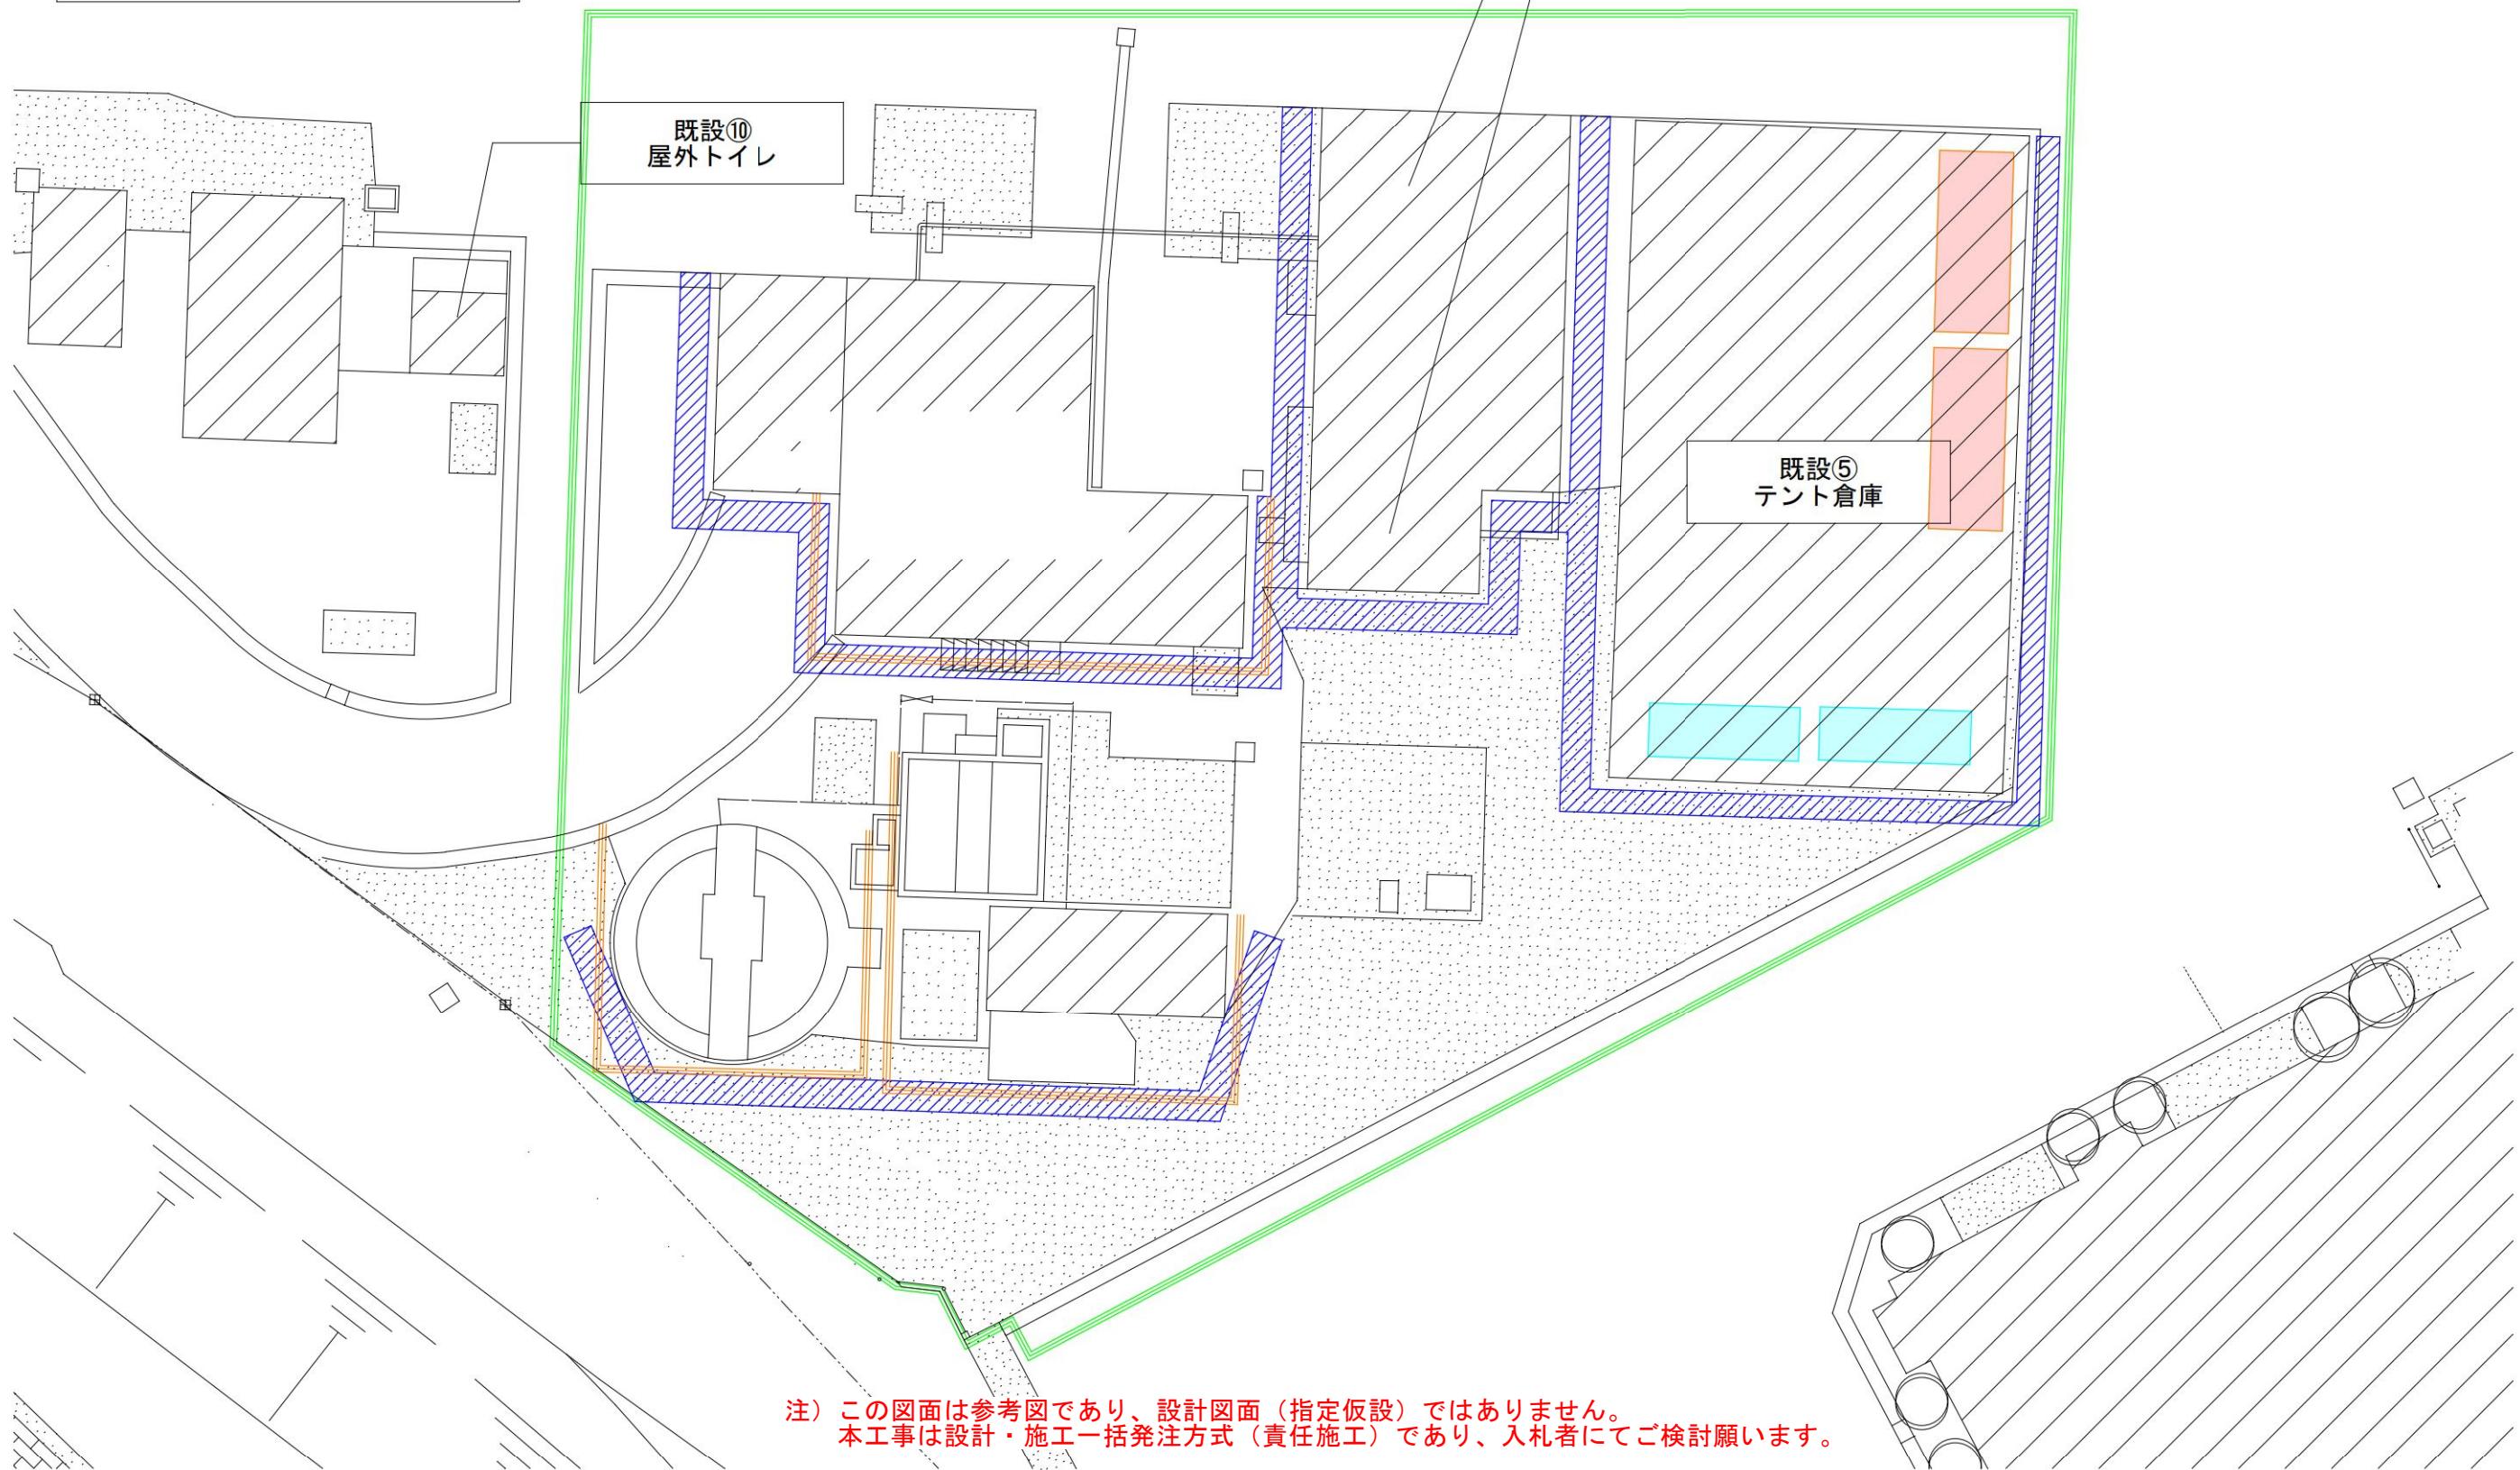
質 問 事 項	質 問 者 名 (商号又は名称)	回 答	回答者 氏名
(1) 沈砂槽、沈殿槽等地下構造物の解体撤去時に予期せぬガラ、ごみ等が出現した場合、それらの撤去、処分に関しては別途協議と考えてよろしいでしょうか。		御見込みのとおりです。	
(2) 山留工の位置が分かる図面等がありましたらご教示願います。 また、お考えの山留工の工法をご教示ください。		本工事は、第1章総則第1節工事概要第1一般概要のとおり、性能発注方式(設計施工契約)であるため、受注者において具体的な工法等の設計を含めるものとしています。そのため、発注者において工法等は設計しておらず、お示しできるものはありません。ご了承ください。	
(3) 仕様書のP.1 第6 解体対象物に「全ての建築物(地下部分も含む)」とありますが参考資料 別紙1-2解体対象物リストの写真的状況欄に「滯水処分は工事対象外」と記載されていますが、施工時には全て滯水処分が完了している、と考えてよろしいでしょうか。		御見込みのとおりです。	

<p>(4) 交通誘導員に関して具体的に配置する個所数、延べ人数等、ご教授お願いします。</p>		<p>本工事は、第1章総則第1節工事概要第1一般概要のとおり、性能発注方式（設計施工契約）であるため、受注者において具体的な工法等の設計を含めるものとしています。そのため、御質問の交通誘導員に関する参考数量はお示できません。ご了承ください。</p>	
<p>(5) 仮設計画図が無いのですが、①搬出入経路②仮設事務所③監督員事務所④作業員駐車スペース等、具体的なお考えをご教授お願いします。</p>		<p>本工事は、第1章総則 第1節工事概要 第1一般概要のとおり、性能発注方式（設計施工契約）であるため、受注者において具体的な工法等の設計を含めるものとしていますが、参考として別添の図面をお示します。</p> <p>なお、実施設計時は、以下の点に御留意ください。</p> <p>①通常は敷地北側中央の北門、北門の通行が難しい大型車両については東側の正門からの搬出入を想定しています。（参考資料別紙1－1 工事範囲図（蓮田白岡衛生組合場内水道配管図））</p> <p>②③④解体範囲内又は周辺部（要協議）の利用となります。なお、解体対象であるテント倉庫を当面の間仮設置場等として利用することは差し支えありません。</p>	
<p>(6) 入札金額見積内訳書（指定様式）のうち明細書の「積算根拠」欄への記載内容をご教授願います。</p>		<p>明細書の「積算根拠」欄は、備考欄としてご活用ください。</p>	

凡 例

- : 仮囲い位置
- : 足場組立範囲
- : 土留位置
- : 排水（濁水）処理設備
- : 現場事務所位置

参 考 図

既設⑥
プラザ倉庫既設⑦
業者控室

備 考	工事名 廃棄物処理施設解体撤去工事
-----	----------------------

図面名 仮設配置図	図面縮尺 S = 1/200
--------------	-------------------

工事場所 白岡市篠津1279-5	図面番号 01
---------------------	------------